


4 834 296

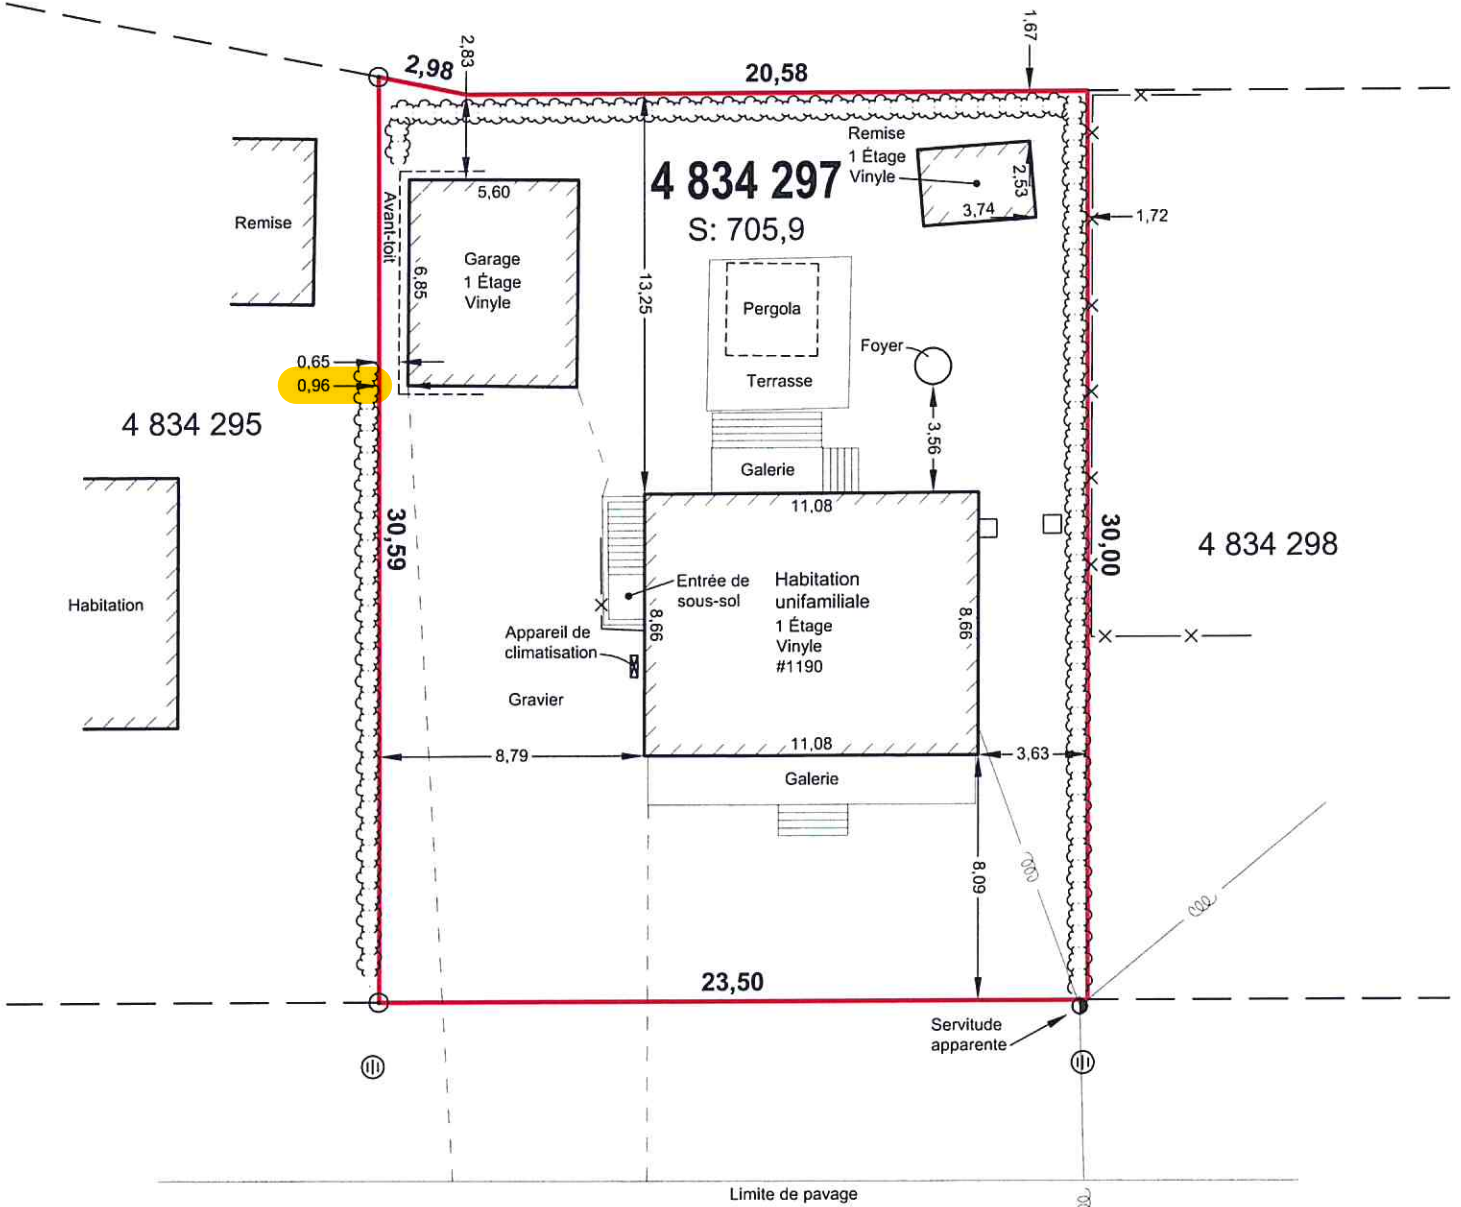

LÉGENDE:	
	Repère d'arpentage trouvé
	Haie
	Clôture
	Poteau de clôture
	Puisard
	Poteau électrique/télécommunications
	Câble électrique/télécommunications aérien

4 834 501 RUE DU MOULIN-PAYET

N.B.: Ce plan ainsi que le rapport l'accompagnant font parties intégrantes du présent certificat de localisation. Préparés pour des fins de vente et d'obtention de prêt hypothécaire, ils ne devront pas être utilisés ou invoqués pour d'autres buts sans l'autorisation écrite du soussigné.

<b>GEOTERRA</b> ARPENTEURS - GÉOMÈTRES	Geoterra arpenteurs-géomètres inc. 343, Boulevard Poliquin - Suite 202 Sorel-Tracy, Québec, J3P 7W1 Tel.:(450) 743-7941 - Fax:(450) 743-7942 Courriel: info@geoterra.ca	SOREL-TRACY le 7 JUILLET 2021
		PAR: <b>MARC LACHAPELLE</b> ARPENTEUR-GÉOMÈTRE
<b>CERTIFICAT DE LOCALISATION</b>		Vraie copie de l'original émise le: <i>7 juillet 2021</i>
LOT(S): 4 834 297	CADASTRE: CADASTRE DU QUÉBEC	Par: arpenteur-géomètre
MUNICIPALITÉ: SAINT-ANTOINE-SUR-RICHELIEU	CIRCONSCRIPTION FONCIÈRE: VERCHÈRES	-Les mesures indiquées sur ce document sont en mètres (S.I.). -Les mesures ont été prises à partir du revêtement extérieur.
DATE DE LEVÉ: 18 JUIN 2021	DESSINÉ PAR: É. HUARD	ZONE: R-10
ÉCHELLE: 1:250	DOSSIER: 21TRSI	MINUTE: <b>1365</b>